

LEGENDA

LIMITI DI RISPETTO

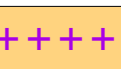
 Fascia di rispetto cimiteriale

TIPOLOGIE DELLE SEPOLTURE

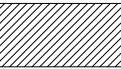
 
TUMULAZIONI

 Campi per la tumulazione in tomba
 Tumulazioni in tombe a giardino occupate
 Tumulazioni in tombe a giardino vuote (potranno essere riutilizzate previo sistema di impermeabilizzazione)
 Tombe vuote non utilizzabili
 Tombe parzialmente occupate (potranno essere riutilizzate previo sistema di impermeabilizzazione)
 Colombari o batterie di loculi
 Cappelle private

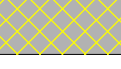
OSSARI

 Ossari
 Ossari sovrastanti i loculi

STRUTTURE INTERNE AL CIMITERO

 Edifici esistenti
 Cappella religiosa
 Servizi igienici per utenti
 Deposito
 Locale custode
 Monumento ai caduti
 Fontanelle per l'acqua

STRUTTURE ESTERNE AL CIMITERO

 P1 - Parcheggio in manto bituminoso
 P2 - Parcheggio con inerti

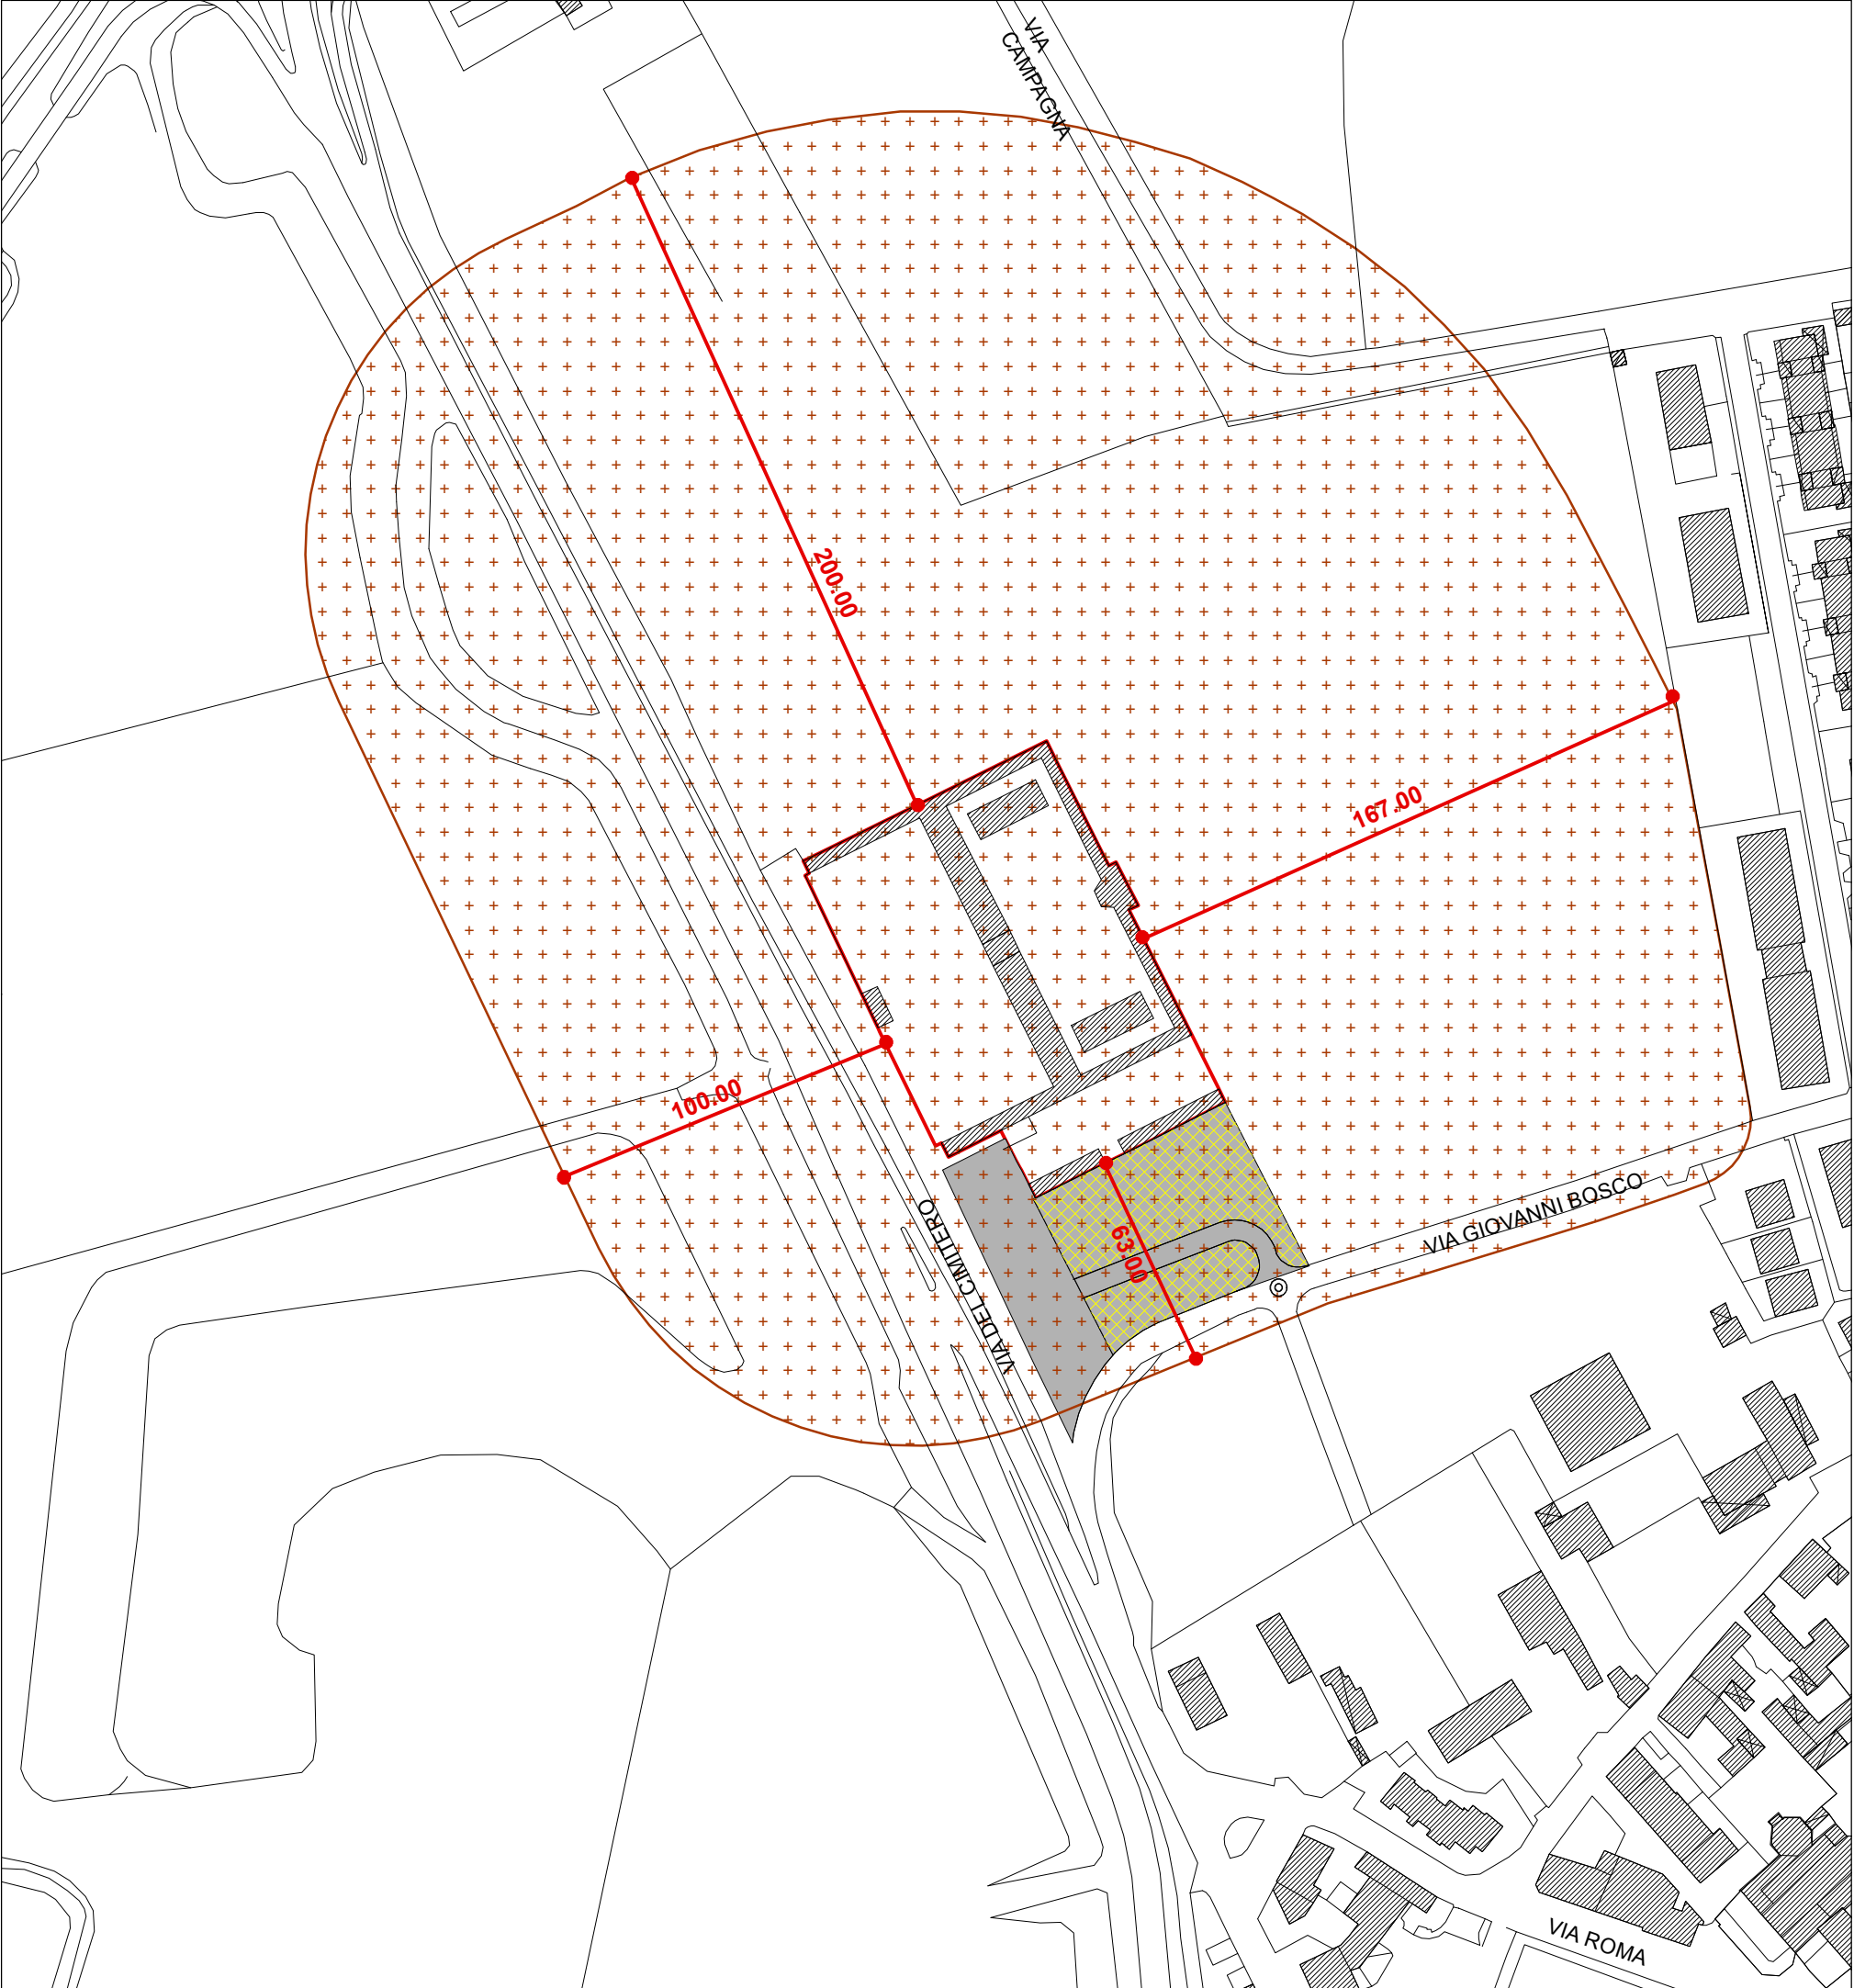
PERCORSI

 Percorsi pedonali esistenti
 Percorsi esistenti transitabili da disabili

TIPOLOGIE SEPOLTURE IN PROGETTO

 Aree di progetto:
1 Area disponibile per futuri ampliamenti (entro 2032)
2 Area per religioni diverse
3 Giardino per le rimembranze
4 Ossario comune (dismesso)
5 Individuazione nuovo ossario comune
6 Aree per inumazione da dismettere
7 Nuovi spogliatoi e servizi igienici per gli addetti al cimitero
8 Localizzazione cinerari

 Ingresso al cimitero



INDIVIDUAZIONE FASCIA DI RISPETTO CIMITERIALE
 Scala 1:2.000



COMUNE DI
SAN ROCCO AL PORTO
 PROVINCIA DI LODI

PIANO REGOLATORE CIMITERIALE
VARIANTE n.2/2018

Legge Regionale 18 Novembre 2003
 Regolamento Regionale n.6 del 9 Novembre 2004 art.6 e s.m.i.



Tav. 08a
 Scala 1:500 1:2000

Stato di progetto
Cimitero del capoluogo
APPROVAZIONE

Revisione Gennaio 2019

Sindaco
 Matteo Delfini

Assessore all'urbanistica
 Claudio Spelta

Segretario
 dr.ssa Pucilli Maria Alessandra

Responsabile del Servizio
 Giuseppe Galuzzi

Progettazione urbanistica



Delibera di adozione del Consiglio Comunale
 Delibera di approvazione del Consiglio Comunale

n. 47 del 30.11.2018
 n. _____ del _____